

Wohnpark "Hohe Börde"





Haustyp A 18 WE
Dahlienstrasse

- Pflanzplan -



M. 1: 250

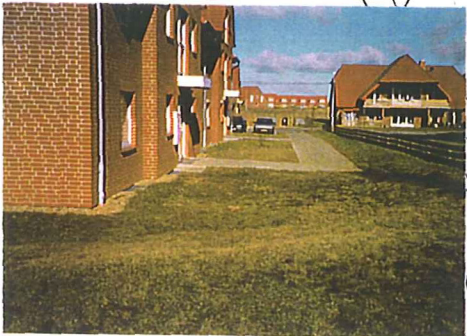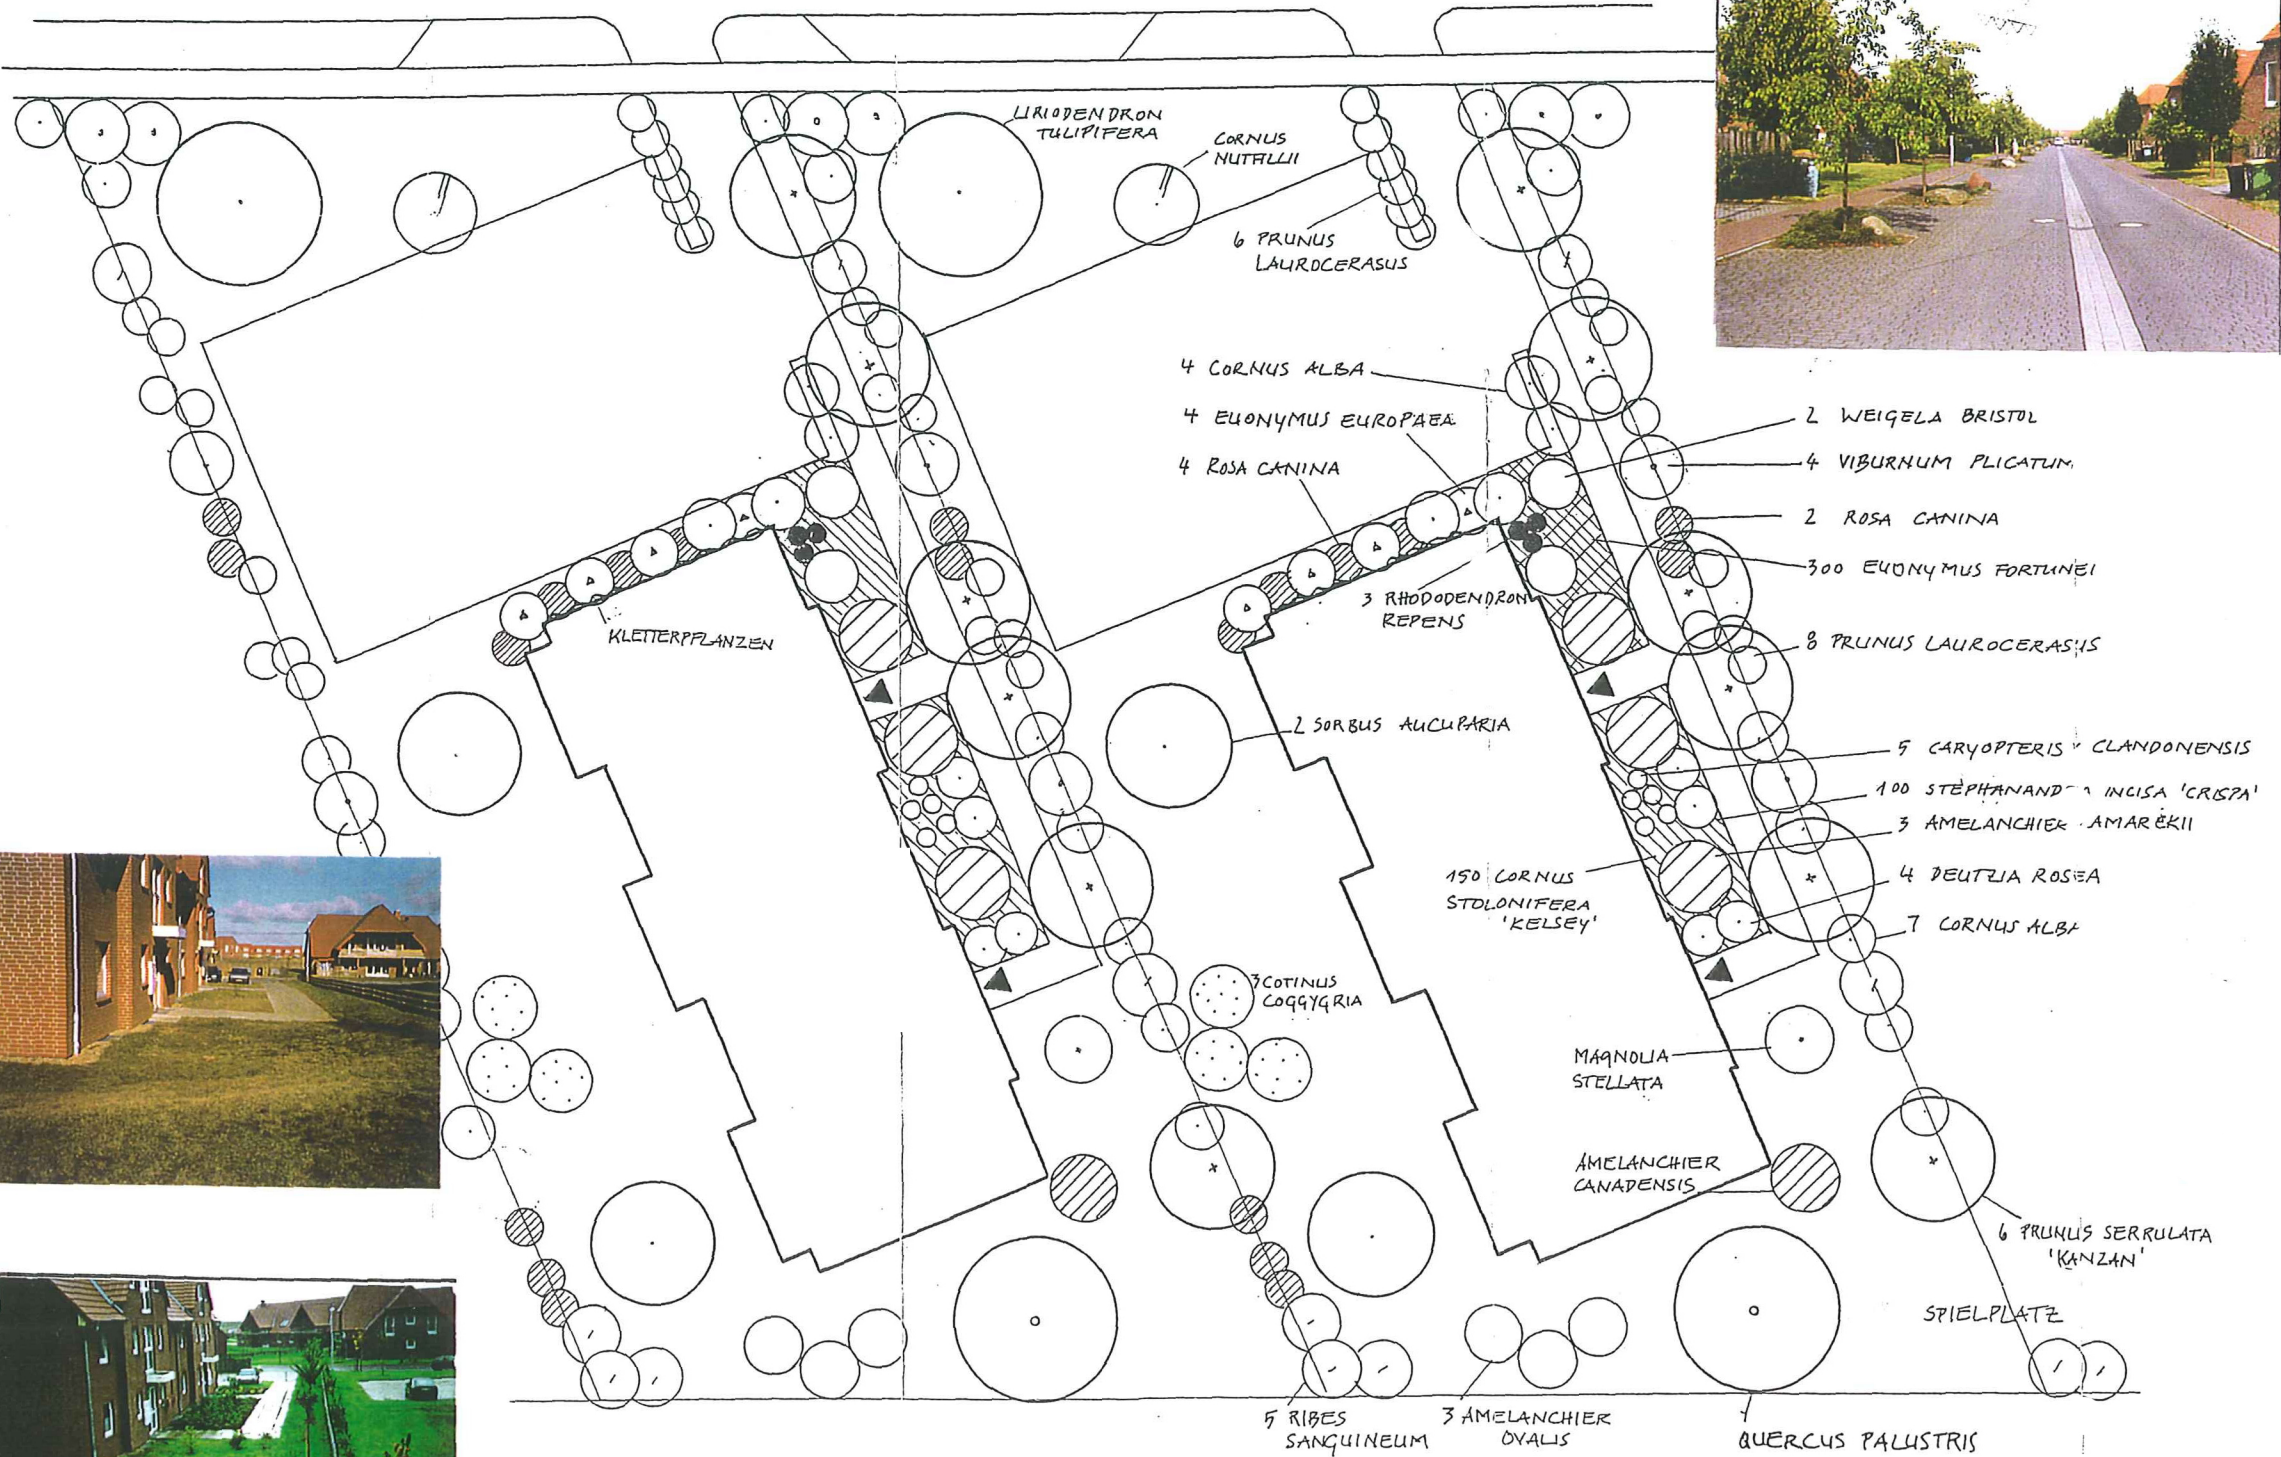

Wohnpark „Hohe Börde“
Hohenwarsleben

Wohnungseigentümergeinschaften
vertreten durch

Diversa GmbH

Bruchtorwall 6
38100 Braunschweig

Planung

MATHIAS VIELHAUER
ARCHITEKT

NIEBURGER STRASSE 7A
30167 HANNOVER

Freiraumplanung
PLANUNGSBÜRO LASKOWSKI
Peter Laskowski
Landschaftsarchitekt
Osterstr. 43
30159 Hannover

Außenanlagen

Datum Maßstab Projekt Zeichner Blatt-Nr.

14.3.98 1:250 05896 Las 3