
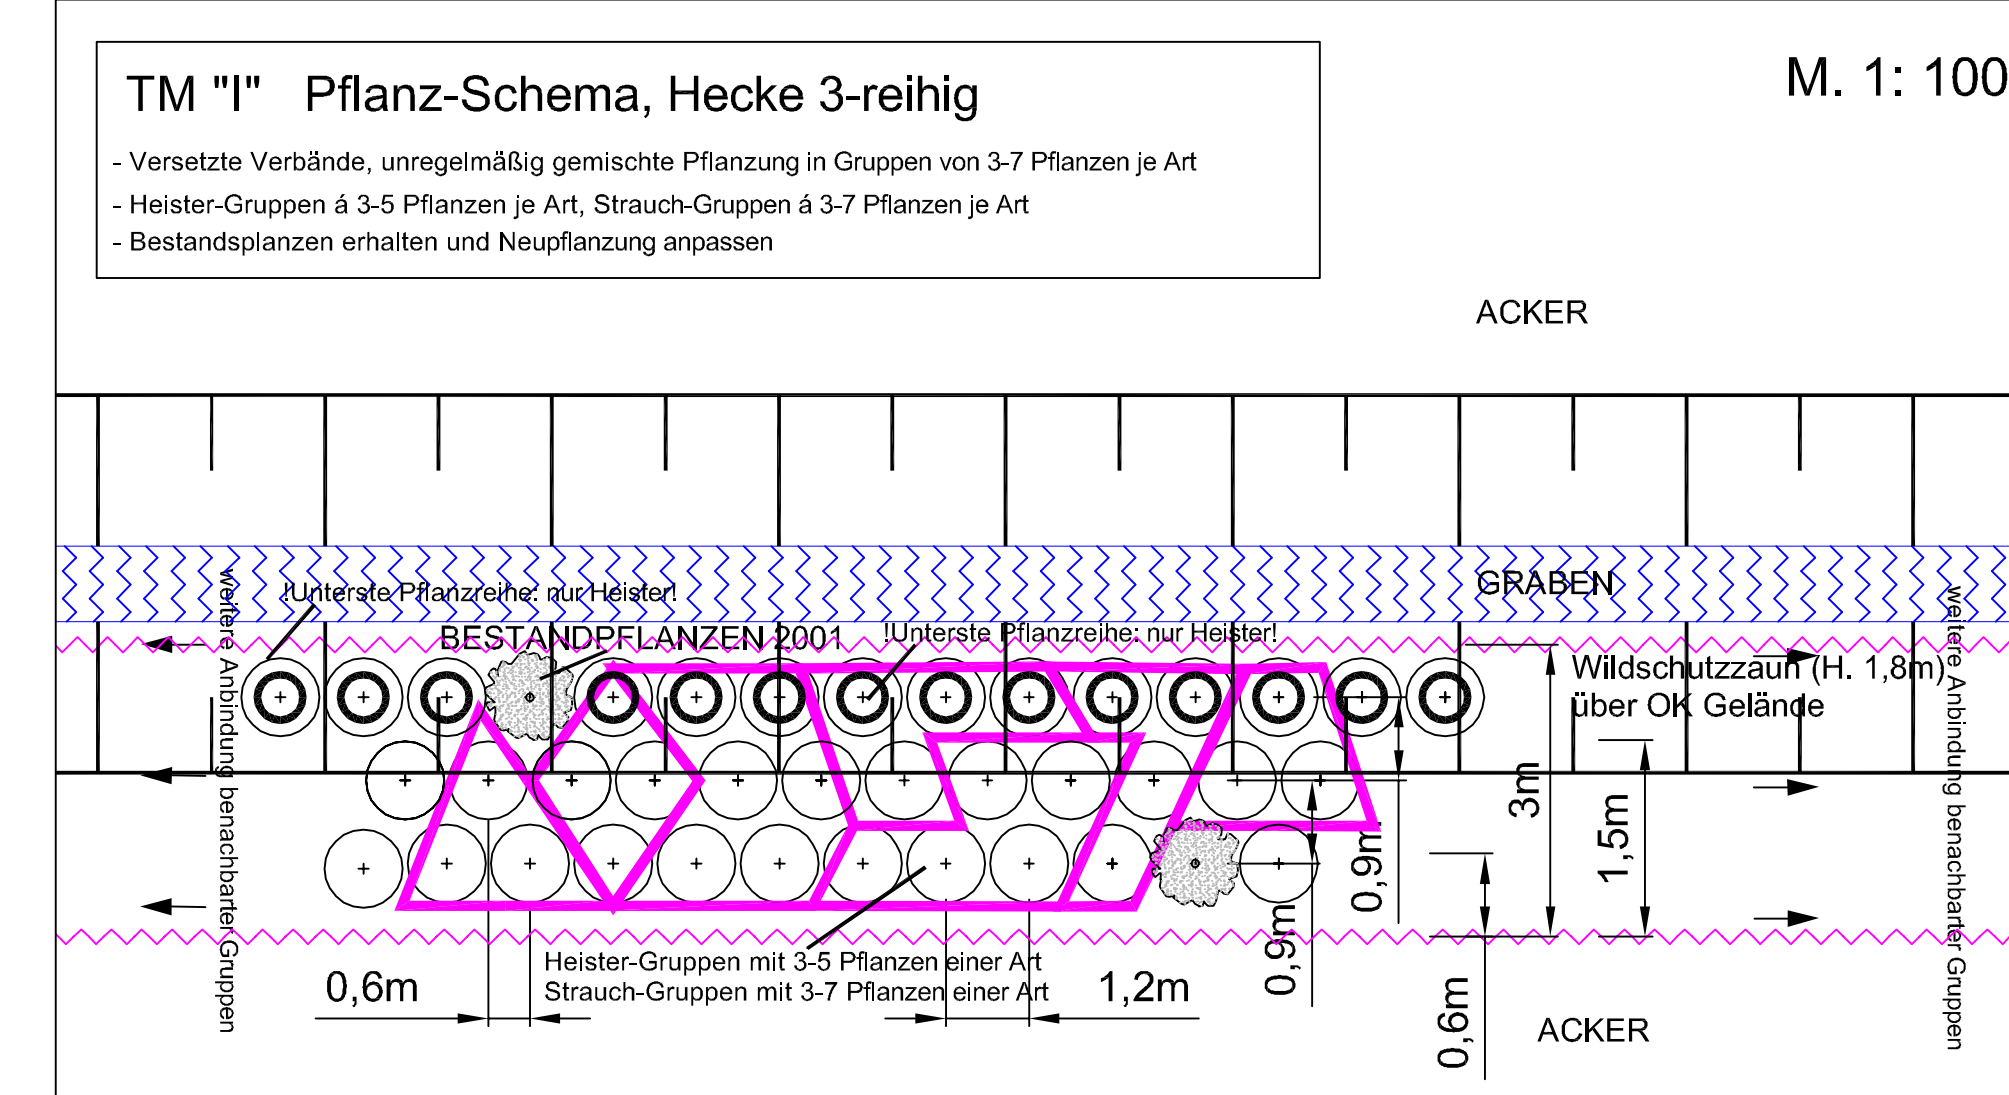
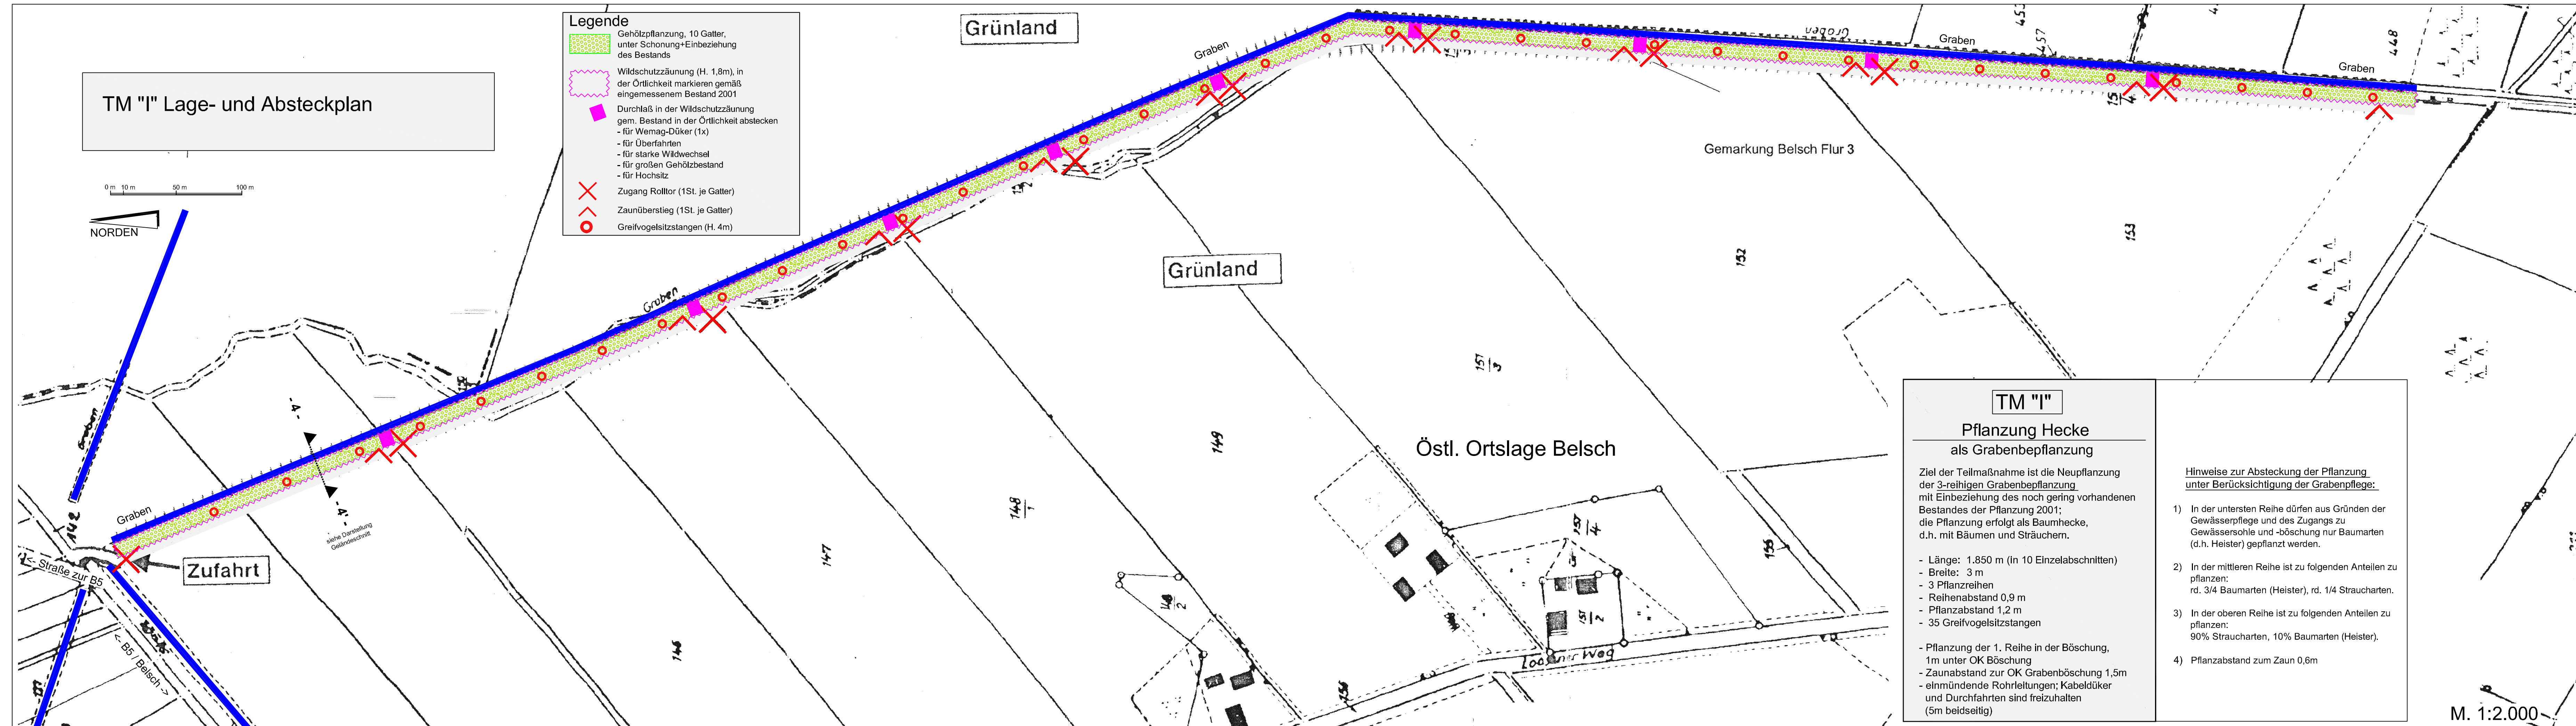


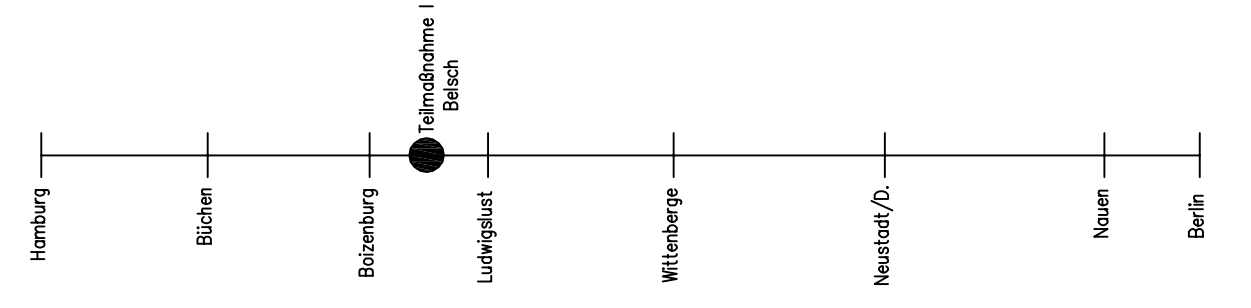

PFLANZ- und ABSTECKPLAN
Kompensationsmaßnahme
Gehölzstreifen Belsch (Grabenpflanzung)
Teilmaßnahme "I"

Alle Maße sind vor Ort zu prüfen, Absteckungen sind im Bausein der Bauüberwachung durchzuführen			
ÄNDERUNG		NAME	DATUM
1	DARSTELLUNG_SCHNITT_MULCHUNG_ANORDNUNG_HEISTER_TEXT_PFLANZGRUPPEN	TÖPFER	29.08.2008
Prüfvermerke			
die Übereinstimmung der Zeichnung mit der Ausführung bestätigt:		gleichgestellt mit Prüflexemplaren	
geprüft / genehmigt			
für den Auftraggeber:		Datum	
Ort, Datum, Unterschrift		Prüfingenieur	
für die DB ProjektBau			
Ort, Datum, Unterschrift			
Interoperabilität geprüft (benannte Stelle)		Name	
Datum		geprüft / genehmigt	
Datum		geprüft / genehmigt	
Datum		Eisenbahn-Bundesamt	
Datum		geprüft / genehmigt	
Datum		geprüft / genehmigt	
Datum		geprüft / genehmigt	
Datum		geprüft / genehmigt	
Logosize			
			
zur Vorlage beim EBA freigegeben:		Genehmigung zur Bauausführung	
Ort, Datum, Unterschrift		Ort, Datum, Unterschrift	
Auftraggeber:		Planverfasser:	
bap bauwerk-planungsgesellschaft mbH Mulackstraße 14 10119 Berlin		ANLAGE_PLANS.4 Auftrag-Nr.: A-07-08	
		Datum Name	
		gez. 17.07.2008 R.TÖPFER	
		bearb. 10.07.2008 R.TÖPFER	
		gepr. 24.07.2008 P.LASKOWSKI	
Ort, Datum, Unterschrift			
Planung:		Plan-Nr.: 5.4	
Bauherr:		Planart: AUSFÜHRUNGSPLAN	
 NETZE DB ProjektBau GmbH Regionalbereich Ost Caroline-Michaëlis-Strasse 5-11 10115 Berlin Im Auftrag der DB Netz AG		Planzeichen: IVLB Blattgr.: 1.205X465 Einwirkungen (Lastmodelle): Höhen- und Koordinatensystem	
Maßstab: 1:2.000		Streckenausbau Bahn-km 172,5 bis 236,47 Landschaftspflegerische AP Absteck- und Pflanzplan Teilmulchungsmaßnahme "A" Kompensationsmaßnahme Gehölzstreifen im Bereich Belsch bei Redefin	
Projekt: VDE 2 - ABS 1 - PRA 5 - Ludwigslust bis Schwanheide/Landesgrenze			
Strecke: Hamburg - Büchen - Berlin			
Bauewerksnummer		Brückennr.	
Strecke Kilometer		Kennzahl	
6100 * 172,5 bis 236,47 *			
		Barcode	